


SUP. CONSTRUIDA PLANTA SÓTANO 223 m².
 SUP. ÚTIL PLANTA SÓTANO 176,31 m².

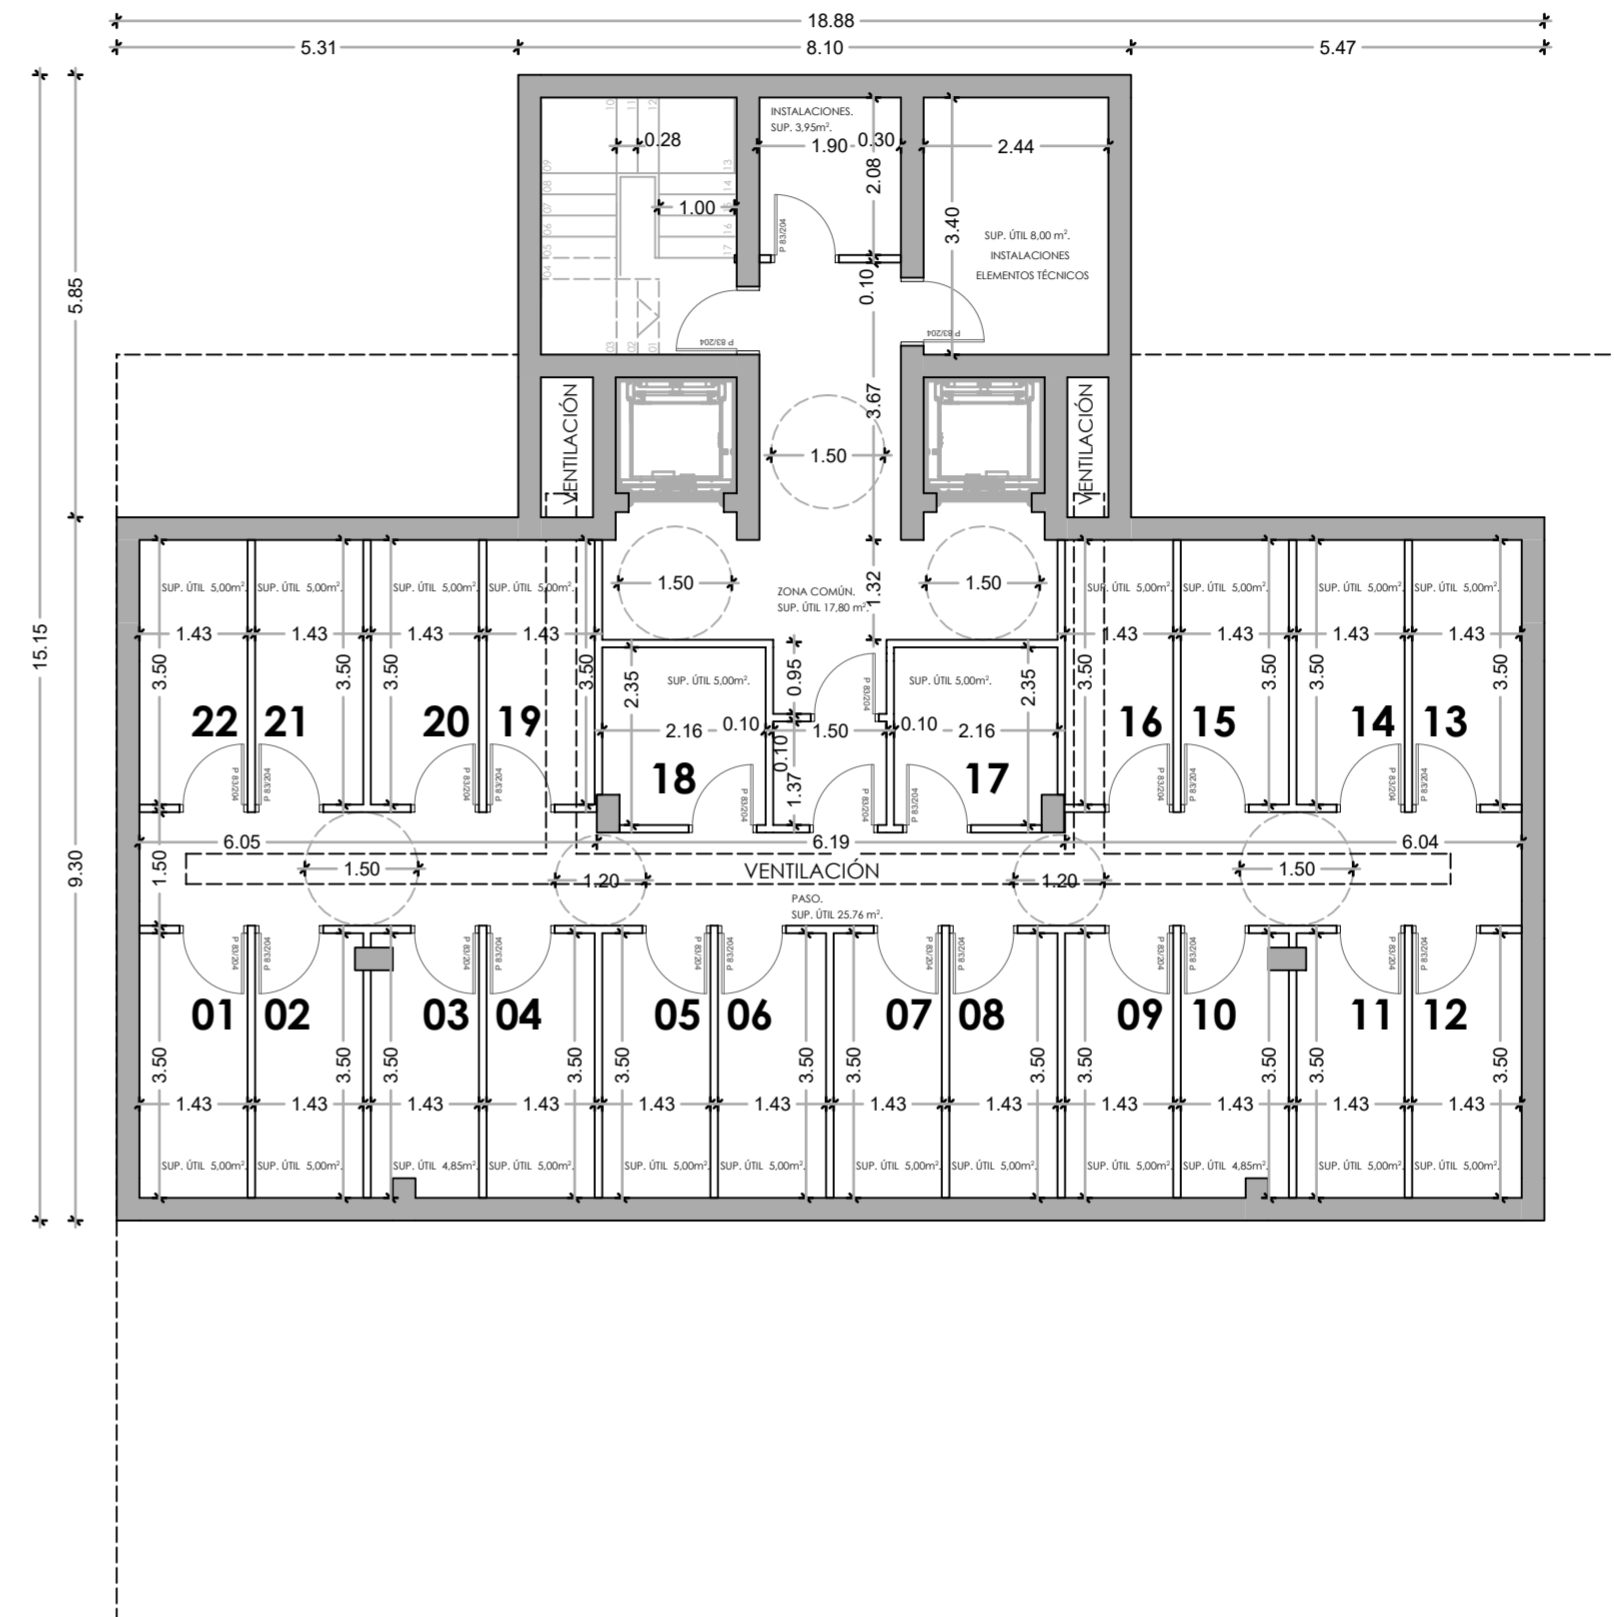

SUP. CONSTRUIDA PLANTA SÓTANO 223 m².
 SUP. ÚTIL PLANTA SÓTANO 176,31 m².

Edificio de 21 viviendas y sótano para 21 trasteros.
Mora Antón y C.I.A. , S.A.

Guardamar del Segura.
 Parcela 20(1-2),ZO-1.



PROYECTO DE EJECUCIÓN.	SEPTIEMBRE 2021.	Escalas: 1/ 100.	M01
PLANTAS PLANTA SOTANO (MODF.)- COMPUTO SUPERFICIES / COTAS -			

Francisco Payá Antón, arquitecto.
 Calle Eugenio Dórs ,nº8,5 planta,3 pta. 03203, Elche - telf. 661206526 fcpaya@telefonica.net.
 El presente documento es copia de su original del que es autor Francisco Payá Antón.Su utilización total o parcial,asi como cualquier reproducción o cesión a terceros requerirá la previa autorización expresa de su autor, quedando en todo caso prohibida cualquier modificación de la misma.